



RZUT PARTERU

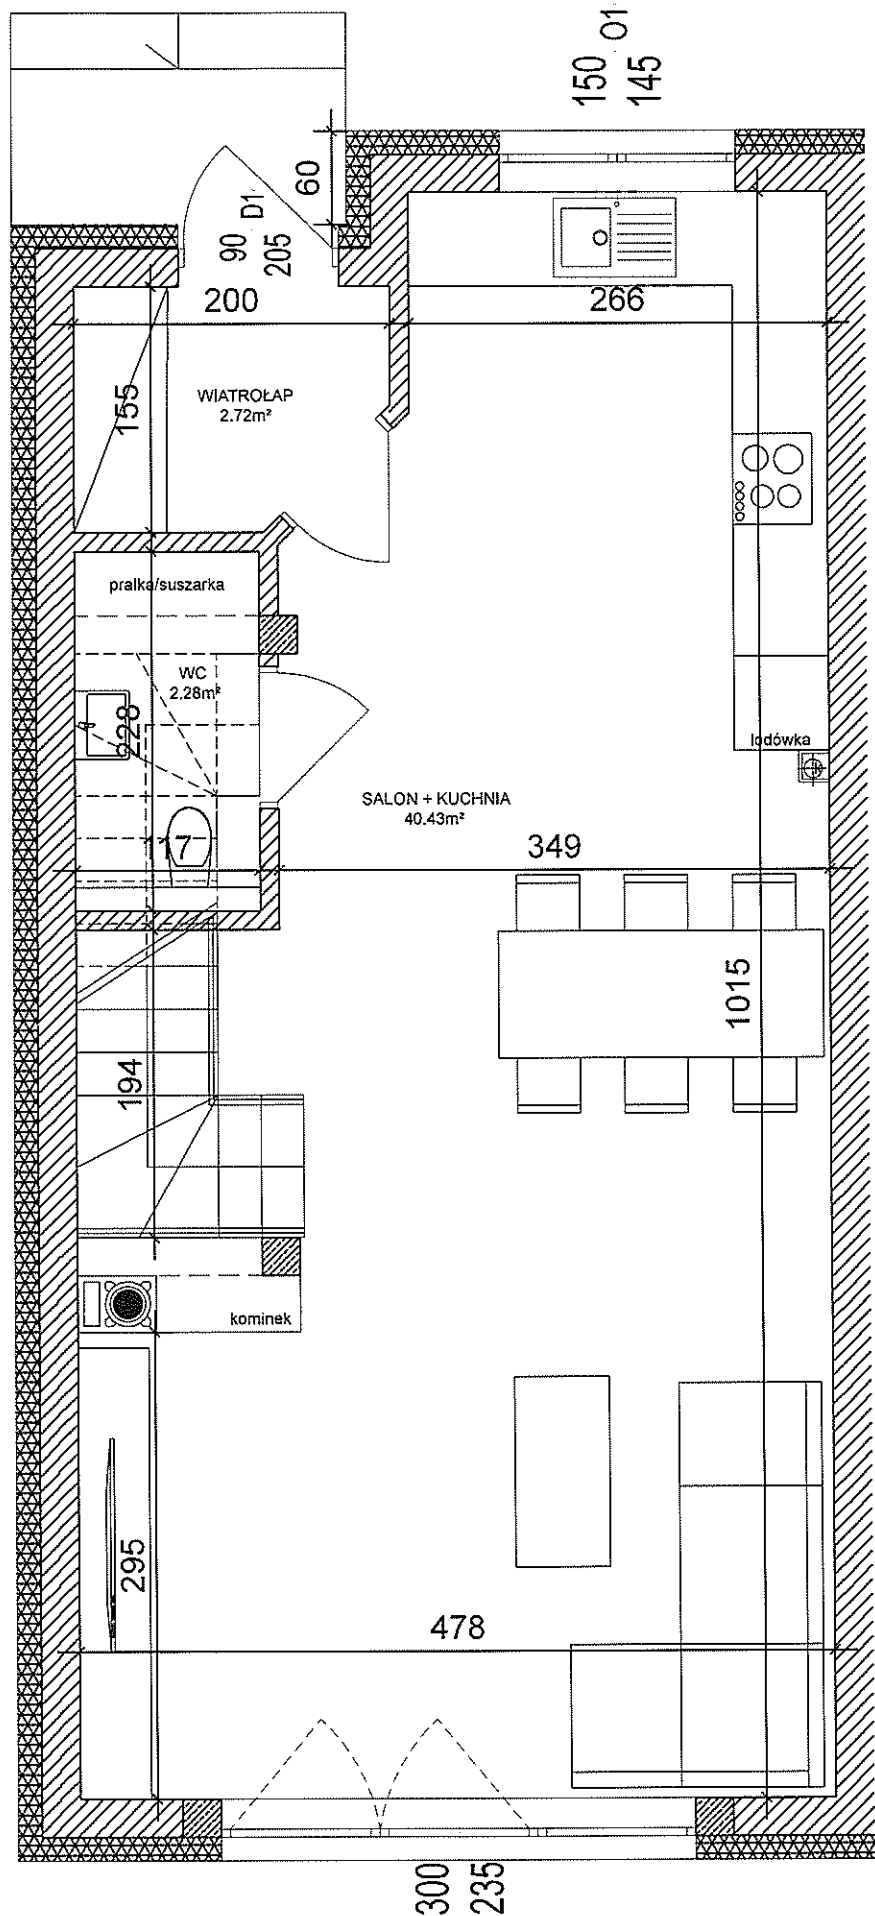

RZUT PIĘTRA

150 03
180

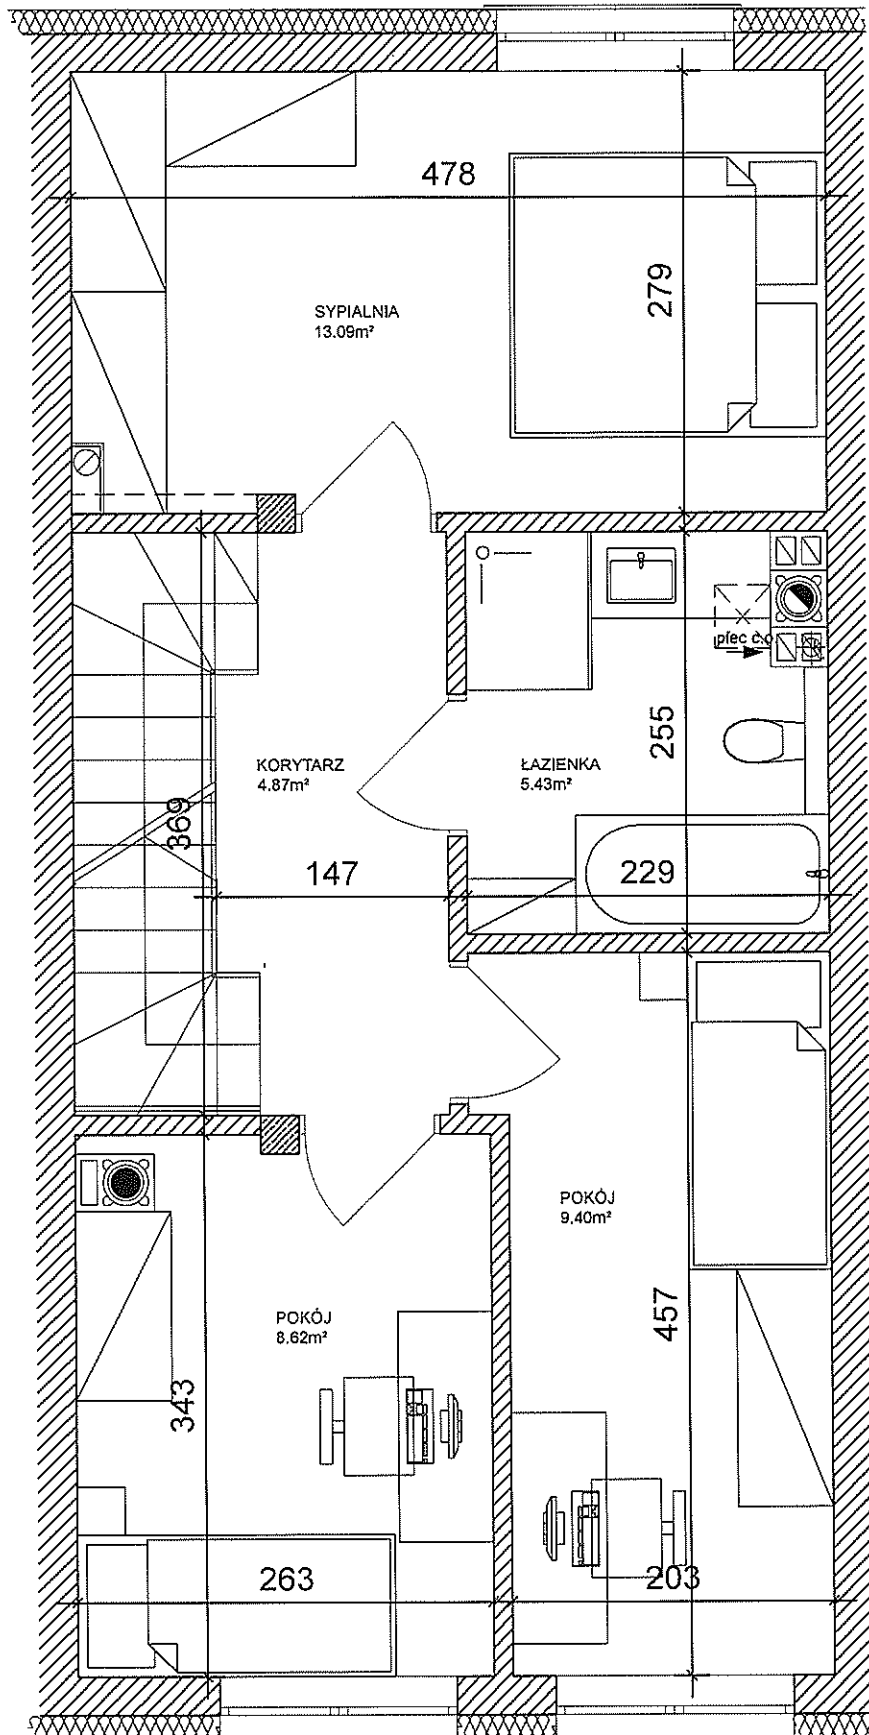

RZUT PODDASZA

